


QUADRO DE PARCELAMENTO

Unidade	Parcelas	Área da Parcela	Área de Implantação	HABITAÇÃO	TURÍSTICO	COMÉRCIO	SERVIÇOS	Área em Cave	Área de Construção acima	Área Permeável	EQUIPAMENTOS
		Áreas	Áreas	Nº pisos	Áreas	Nº pisos	Áreas	Nº pisos	Áreas	Nº Lug.	Áreas
1	A	2.458	2.458	0	-	-	-	-	2.458	62	-
	B	395	517	0	-	-	-	-	0	0	2 2.200 EQ 1-B V.E.D
	C	1.665	1.233	0	-	-	-	-	7.395	247	0
	D	2.140	-	-	-	-	-	-	-	-	6 7.395 BA - São Auto
	E	1.923	1.585	3 e 4	41	4.973	-	-	2.295	60	6.315 337
	F	502	502	2 e 3	6	710	-	-	1 277	0	360 12 987 0
	G	333	175	2	2	293	-	-	1 146	0	175 6 439 158
	H	1.243	1.243	0	0	0	-	-	1 1.100	3 e 4	5.358 2.385 90 6.539 0
	I	1.340	1.340	0	0	0	-	-	1 899	5	6.267 2.673 89 7.156 0
	J	207	207	0	0	0	-	-	1 207	0	0 0 207 0
2	L	119	0	0	0	0	-	-	0 0	0	0 0 119 0
	Outras áreas verdes										
	Total UE1			50	5.976	-	-	4.272	12.650	7.886	575 22.897 4.753
	M	504	504	3	10	1.180	-	-	1 387	0	504 17 1.547 0
	N	545	545	3	10	1.183	-	-	1 388	0	545 18 1.549 0
	O	545	545	3	10	1.251	-	-	1 417	0	545 18 1.669 0
	P	855	855	7	22	2.648	-	-	1 501	0	1.730 58 3.145 0
	Total UE2			52	6.291	-	-	1.891	0	3.324	111 7.952 0
	Q	2.352	1.476	-	-	-	8	7.851	-	0	4.222 - 7.851 319
	R	1.200	873	-	-	-	-	1	896	7	4.973 2.649 88 5.576 147
3	S	195	129	2	2	258	-	-	1 123	-	0 0 387 66
	Total UE3			2	258	-	7.851	725	4.979	6.871	88 13.814 532
	EQ.5	475	475	-	-	-	-	-	-	-	-
	TOTAL			104	12.455	7.851	6.888	17.629	18.081	774	44.623 5.285
	USOS (PARCELAS)				27,5%	17,6%			15,0%	39,5%	
	Áreas em m²										
	Empreendimento Total Parcela Q: Número máximo de alojamentos - 140; Classificação mínima - 4 estrelas										

AFASTAMENTO DA PARCELA Q AO AQUEDUTO NO PONTO MAIS PRÓXIMO (NÍVEL DAS CAVES)

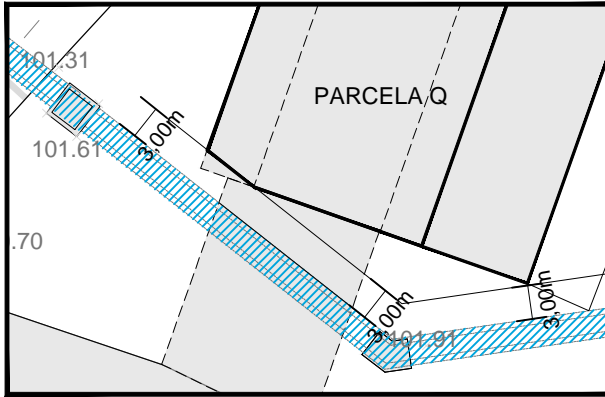

LEGENDA

- LIMITE DA ÁREA DE INTERVENÇÃO DO PLANO DE PORMENOR
- LIMITE DE PARCELA
- LIMITE DE UNIDADE DE EXECUÇÃO

ÁREA CONSOLIDADA

- EDIFICAÇÃO EXISTENTE A MANTER

ÁREA DE RECONVERSÃO - USOS DOS EDIFÍCIOS

- HABITAÇÃO E COMÉRCIO
- SERVIÇOS E COMÉRCIO
- COMÉRCIO
- TURÍSTICO
- EQUIPAMENTO

ESTRUTURA VERDE

- ÁREAS VERDES DE USO PÚBLICO
- ÁREAS VERDES PRIVADAS COM USO PÚBLICO
- ÁREAS VERDES PRIVADAS COM USO PÚBLICO CONDICIONADO
- ÁREAS VERDES PRIVADAS
- ÁRVORES EXISTENTES
- ÁRVORES PROPOSTAS

SIMBOLOGIA

- ÔNUS DE PASSAGEM PÚBLICA A PEÕES E VEÍCULOS
- ÔNUS DE PASSAGEM PÚBLICA A PEÕES
- ACESSO A GARAGEM
- ÁREA DE CIRCULAÇÃO PEDONAL
- AQUEDUTO SUBTERRÂNEO

- ALTITUDE MÁXIMA DA EDIFICAÇÃO
- COTA DE SOLEIRA
- Nº PISOS + Nº DE PISOS EM CAVE

- ÁREA ABRANGIDA PELA SUSPENSÃO DO PLANO E OBJETO DE MEDIDAS PREVENTIVAS

Plano de Pormenor das Amoreiras
Planta de Implantação

DCIP / DDU Divisão de Coordenação de Instrumentos de Planeamento
Divisão de Desenvolvimento Urbano

DESENHO N.º 01
ESCALA 1:1000
Outubro 2010

0 10 20 30 m

DL 246/01 - 0/01

Director de Departamento - Arq.º Paulo Prazeres Pais
Chefes de Divisão - Arq.º Eduardo Campelo e Arq.º Pedro Brito Dinis

Sistema de Referência Hayford-Gauss DATUM 73