


ESCALA 1: 200

DATUM PT-TM06/ETRS89 - ELIPSÓIDE GRS80 - PROJEÇÃO TRANSVERSA DE MERCATOR

ALTIMETRIA: ReNEP - REDE NACIONAL DE ESTAÇÕES PERMANENTES - Modelo Geóide: GeodPT08 (DGT)

EQUIDISTÂNCIA DAS CURVAS DE NÍVEL: 20cm

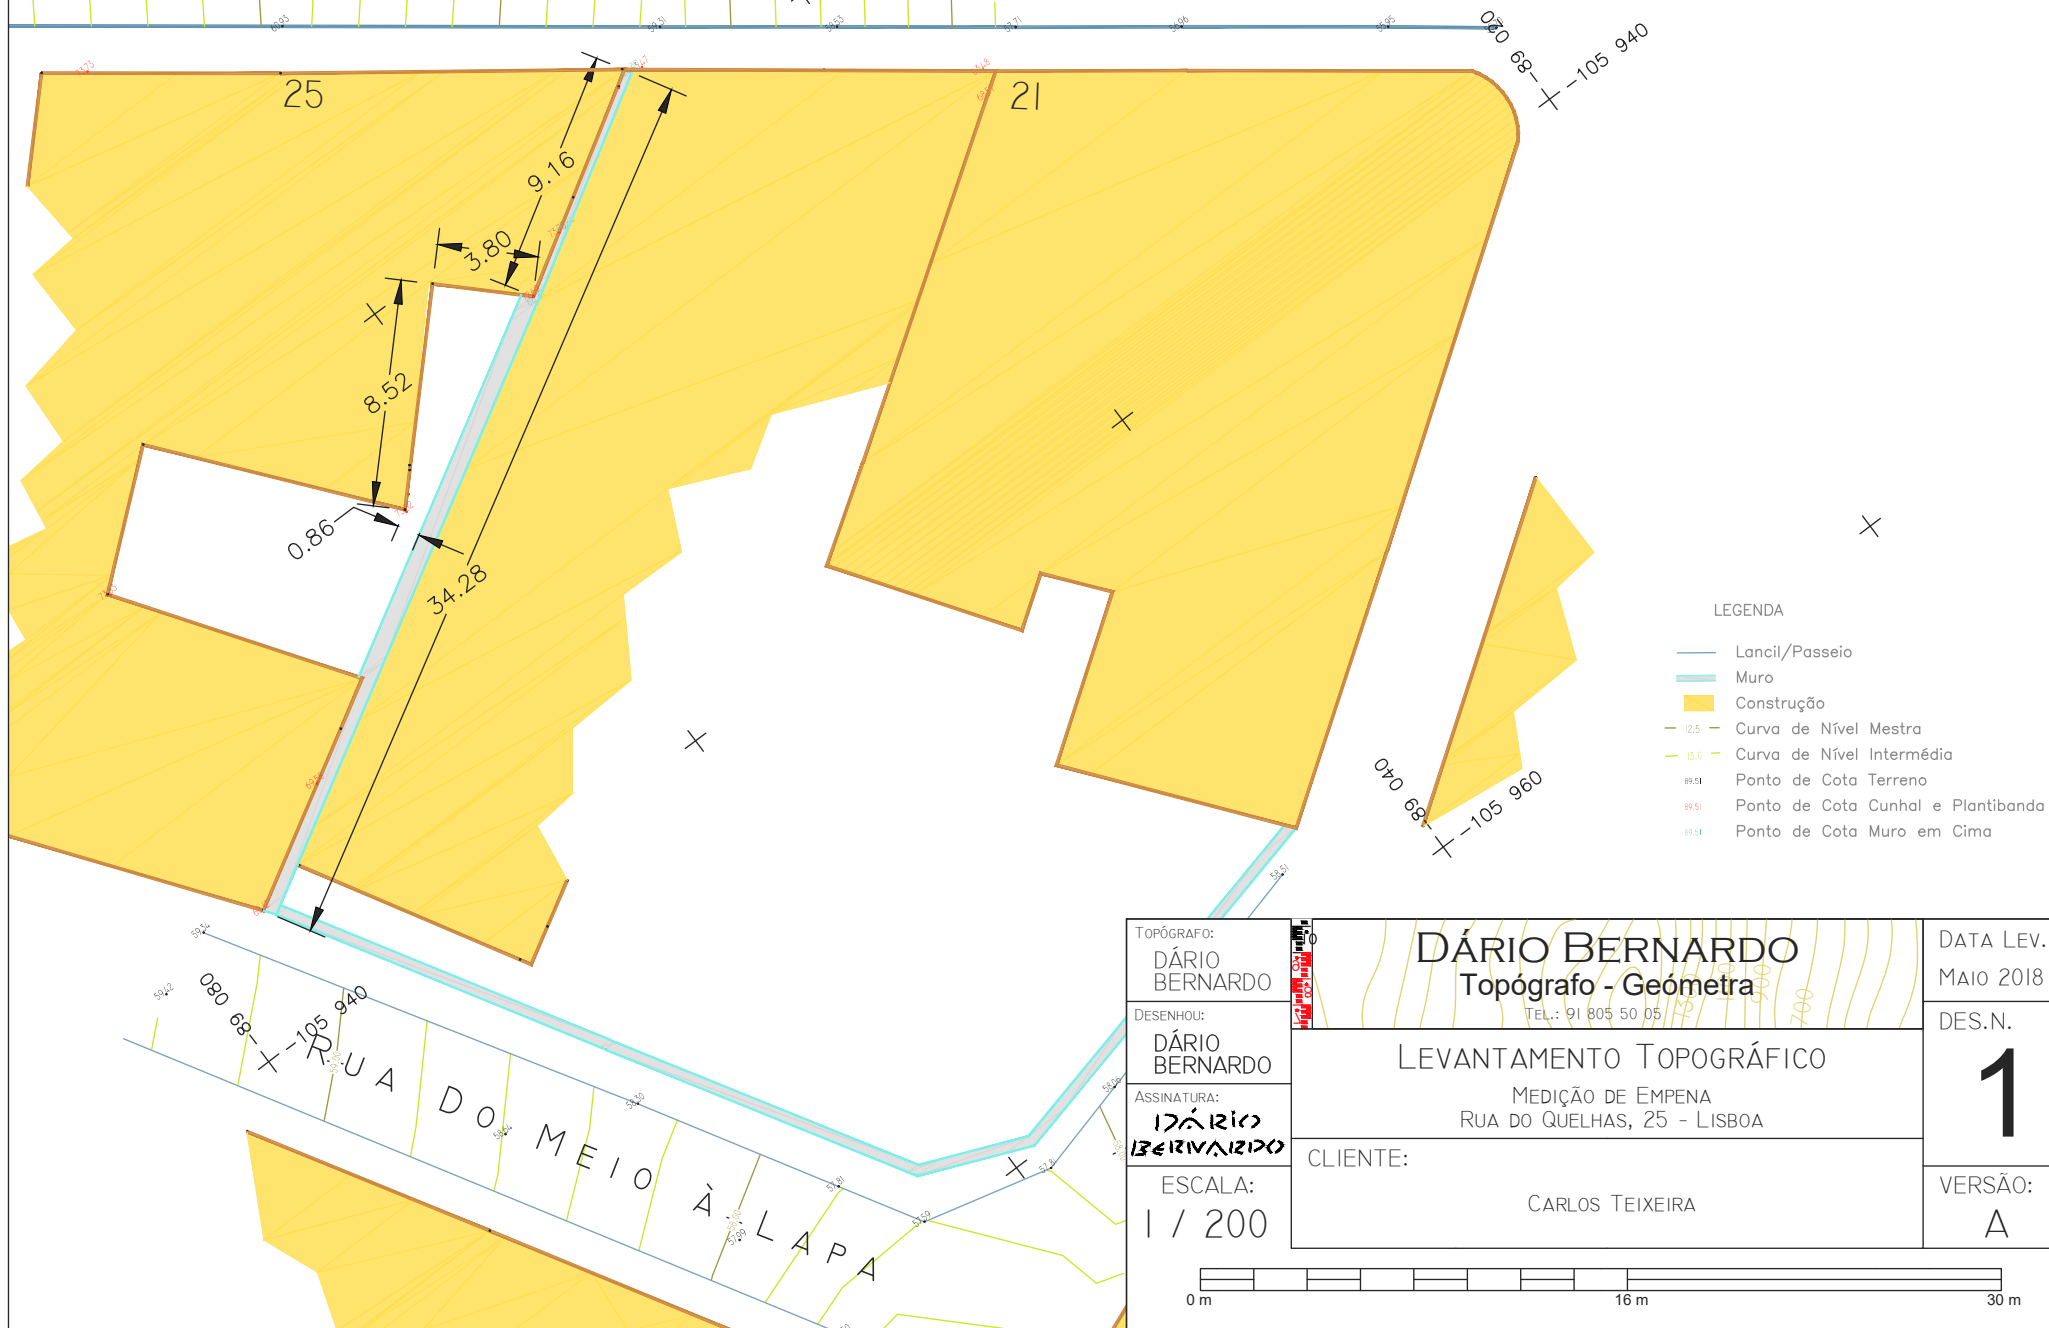

TOPÓGRAFO:
DÁRIO
BERNARDO

DESENHO:
DÁRIO
BERNARDO

ASSINATURA:
 17/12/10
 13/12/10

ESCALA:
1 / 200

DÁRIO BERNARDO
Topógrafo - Geómetra

TEL.: 91 805 50 05

LEVANTAMENTO TOPOGRÁFICO

MEDIÇÃO DE EMPENA
RUA DO QUELHAS, 25 - LISBOA

CLIENTE:

CARLOS TEIXEIRA

DATA LEV.:
MAIO 2018

DES.N.



1

VERSÃO:
A




RUA DO QUELHAS

RUA DO QUELHAS

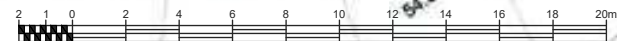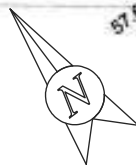

ESCALA 1: 200

DATUM PT-TM06/ETRS89 - ELIPSÓIDE GRS80 - PROJEÇÃO TRANSVERSA DE MERCATOR
ALTIMETRIA: ReNEP - REDE NACIONAL DE ESTAÇÕES PERMANENTES - Modelo Geóide: GeodPT08 (DGT)
EQUIDISTÂNCIA DAS CURVAS DE NÍVEL: 20cm

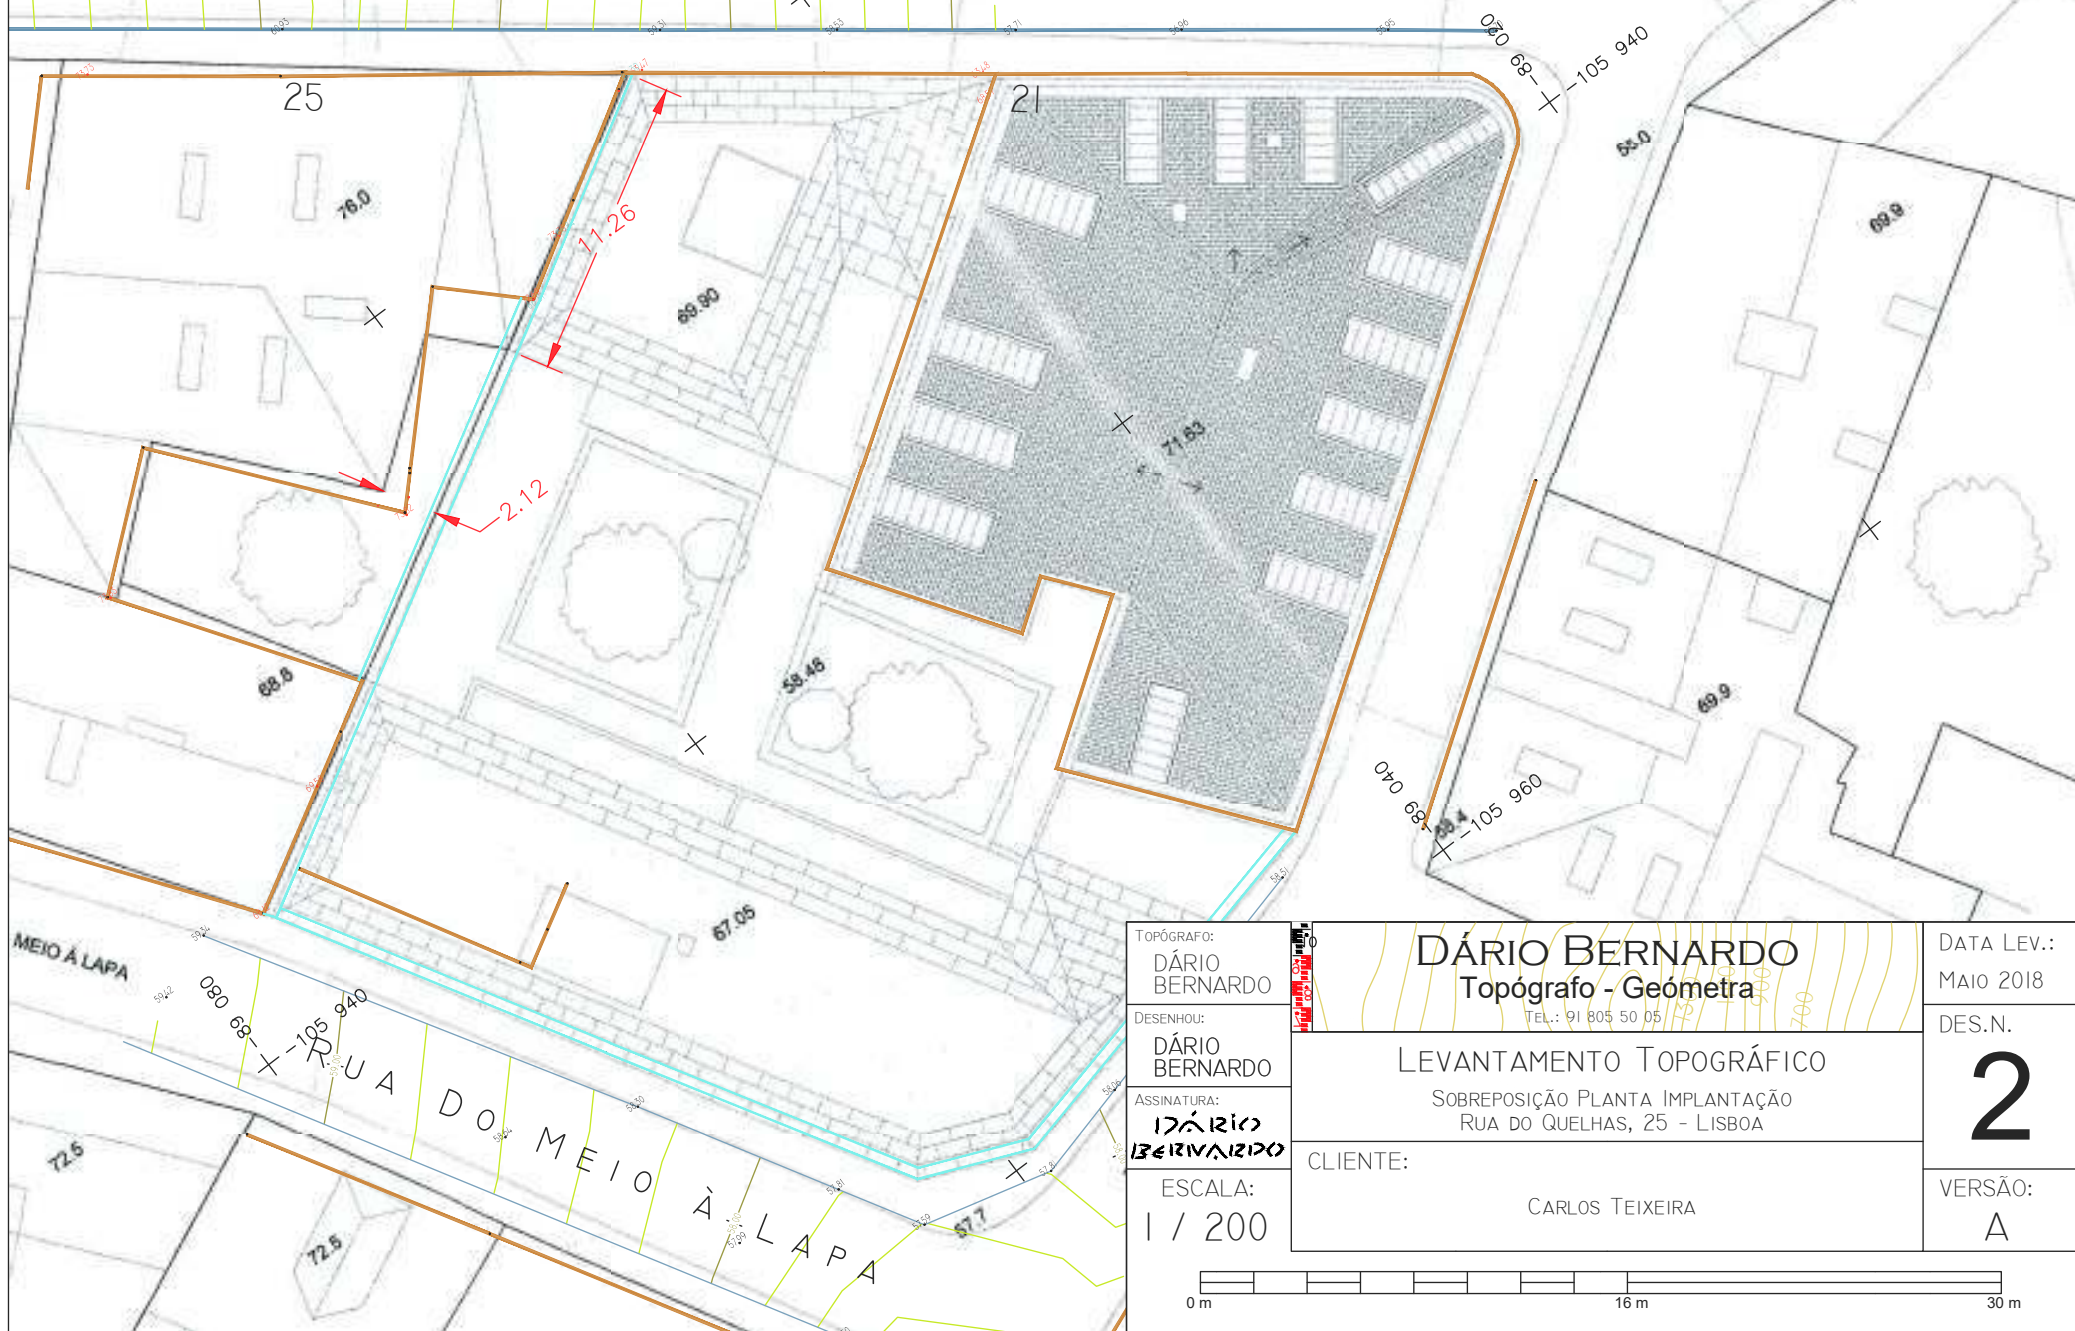

TOPÓGRAFO:
DÁRIO
BERNARDO

DESENHO:
DÁRIO
BERNARDO

ASSINATURA:
DÁRIO
BERNARDO

ESCALA:
1 / 200

DÁRIO BERNARDO
Topógrafo - Geómetra

TEL.: 91 805 50 05

LEVANTAMENTO TOPOGRÁFICO

SOBREPOSIÇÃO PLANTA IMPLANTAÇÃO
RUA DO QUELHAS, 25 - LISBOA

CLIENTE:

CARLOS TEIXEIRA

DATA LEV.:
MAIO 2018

DES.N.


2

VERSÃO:
A






RUA DO QUELHAS

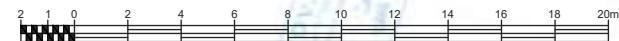

ESCALA 1: 200

DATUM PT-TM06/ETRS89 - ELIPSÓIDE GRS80 - PROJEÇÃO TRANSVERSA DE MERCATOR
ALTIMETRIA: ReNEP - REDE NACIONAL DE ESTAÇÕES PERMANENTES - Modelo Geóide: GeodPT08 (DGT)
EQUIDISTÂNCIA DAS CURVAS DE NÍVEL: 20cm

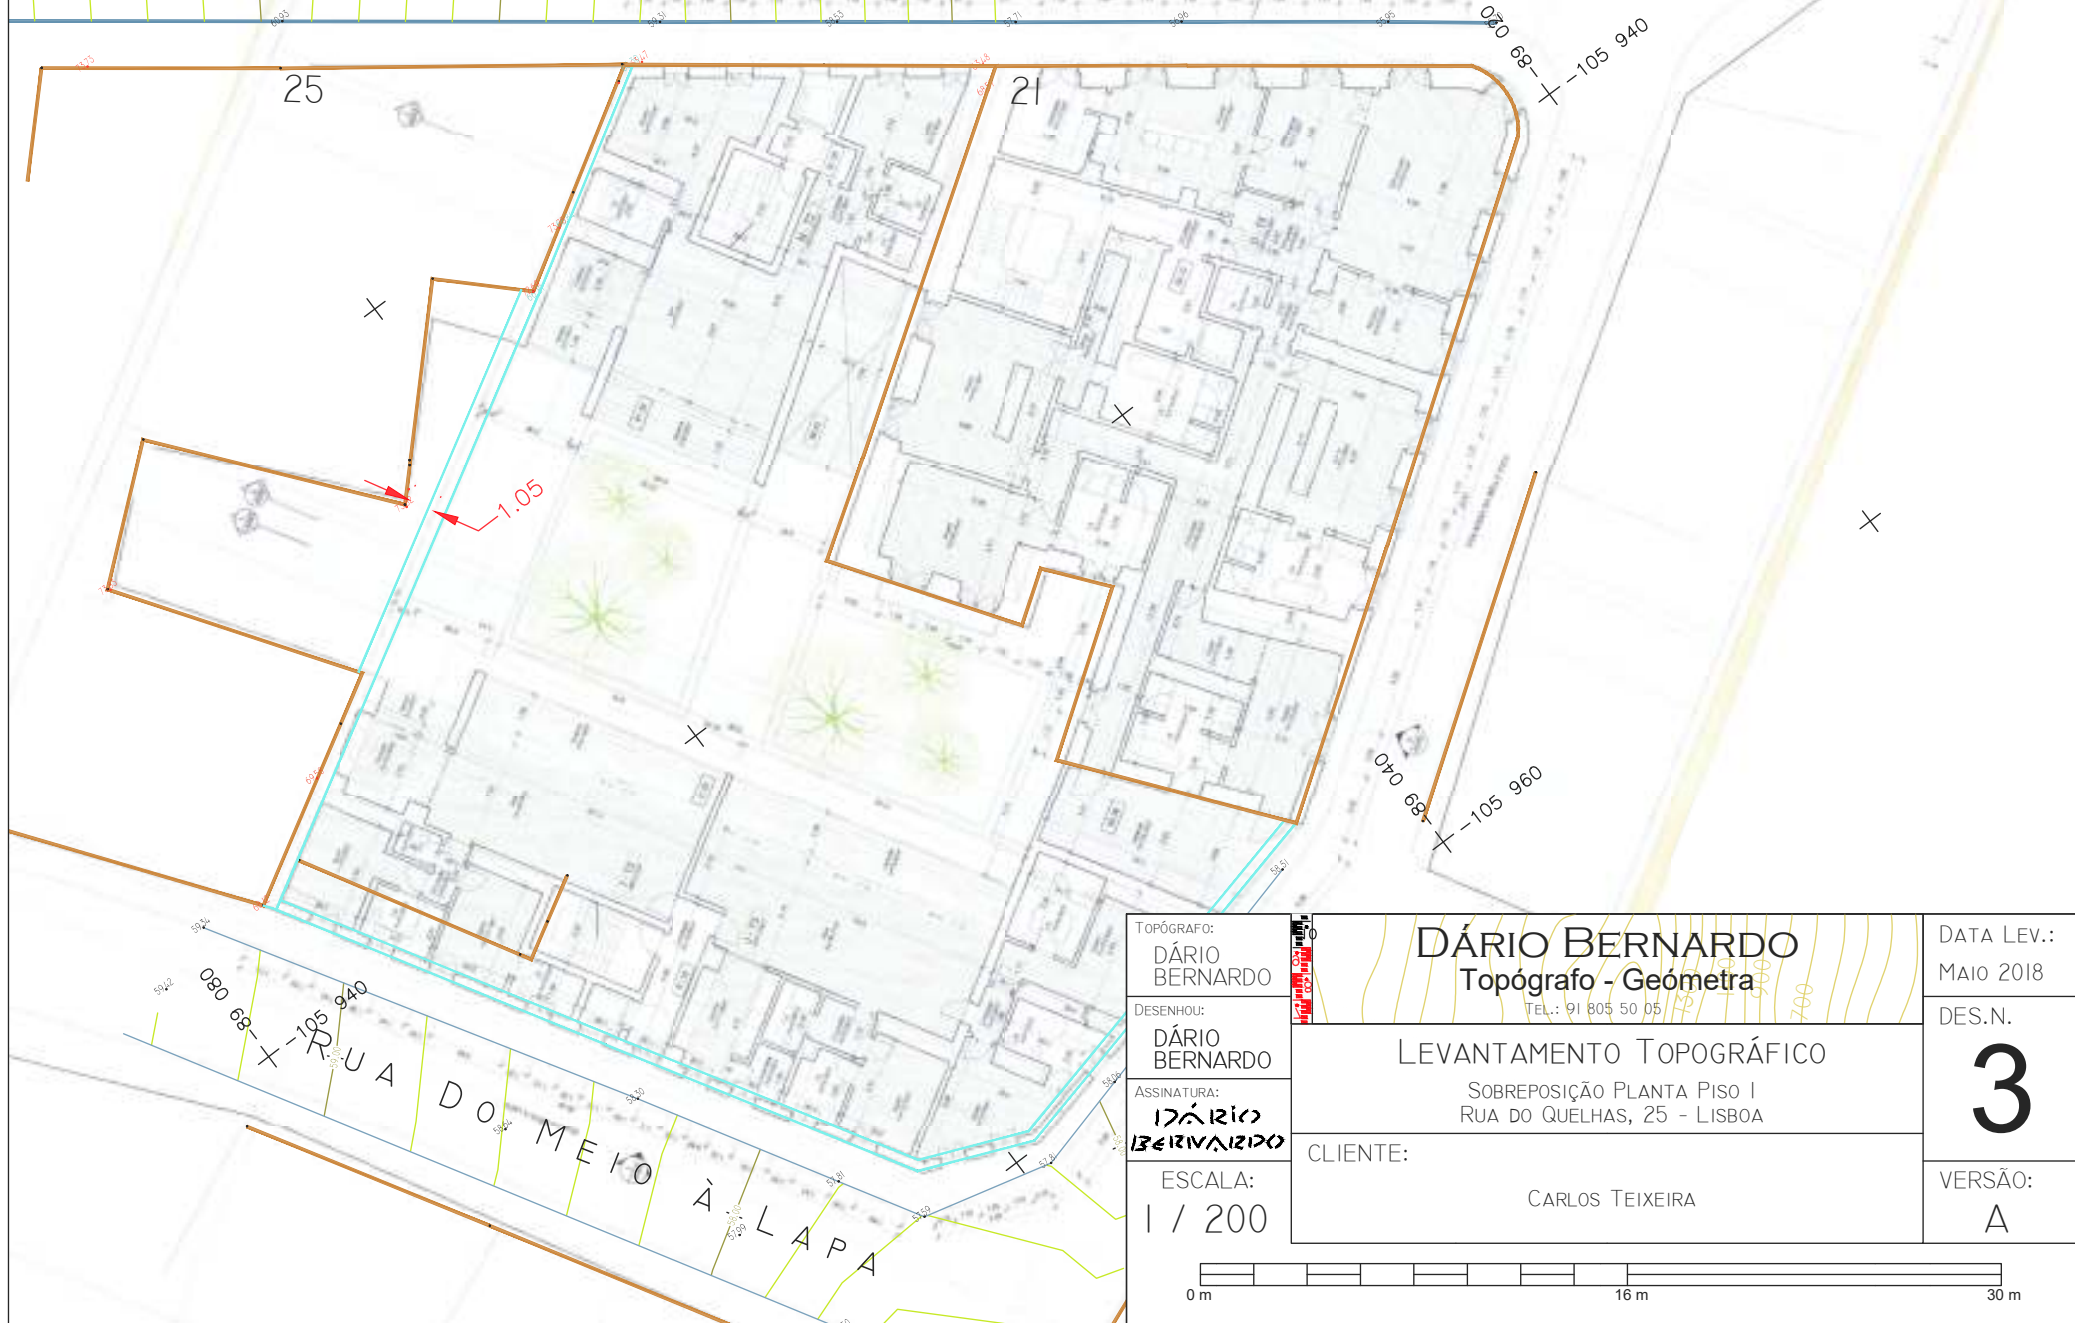

TOPOGRAFO:
DÁRIO BERNARDO

DESENHOU:
DÁRIO BERNARDO

ASSINATURA:
DÁRIO BERNARDO

ESCALA:
1 / 200

DÁRIO BERNARDO
Topógrafo - Geómetra

TEL.: 91 805 50 05

LEVANTAMENTO TOPOGRÁFICO

SOBREPOSIÇÃO PLANTA PISO I
RUA DO QUELHAS, 25 - LISBOA

CLIENTE:

CARLOS TEIXEIRA

DATA LEV.:
MAIO 2018

DES.N.

3

VERSÃO:
A

