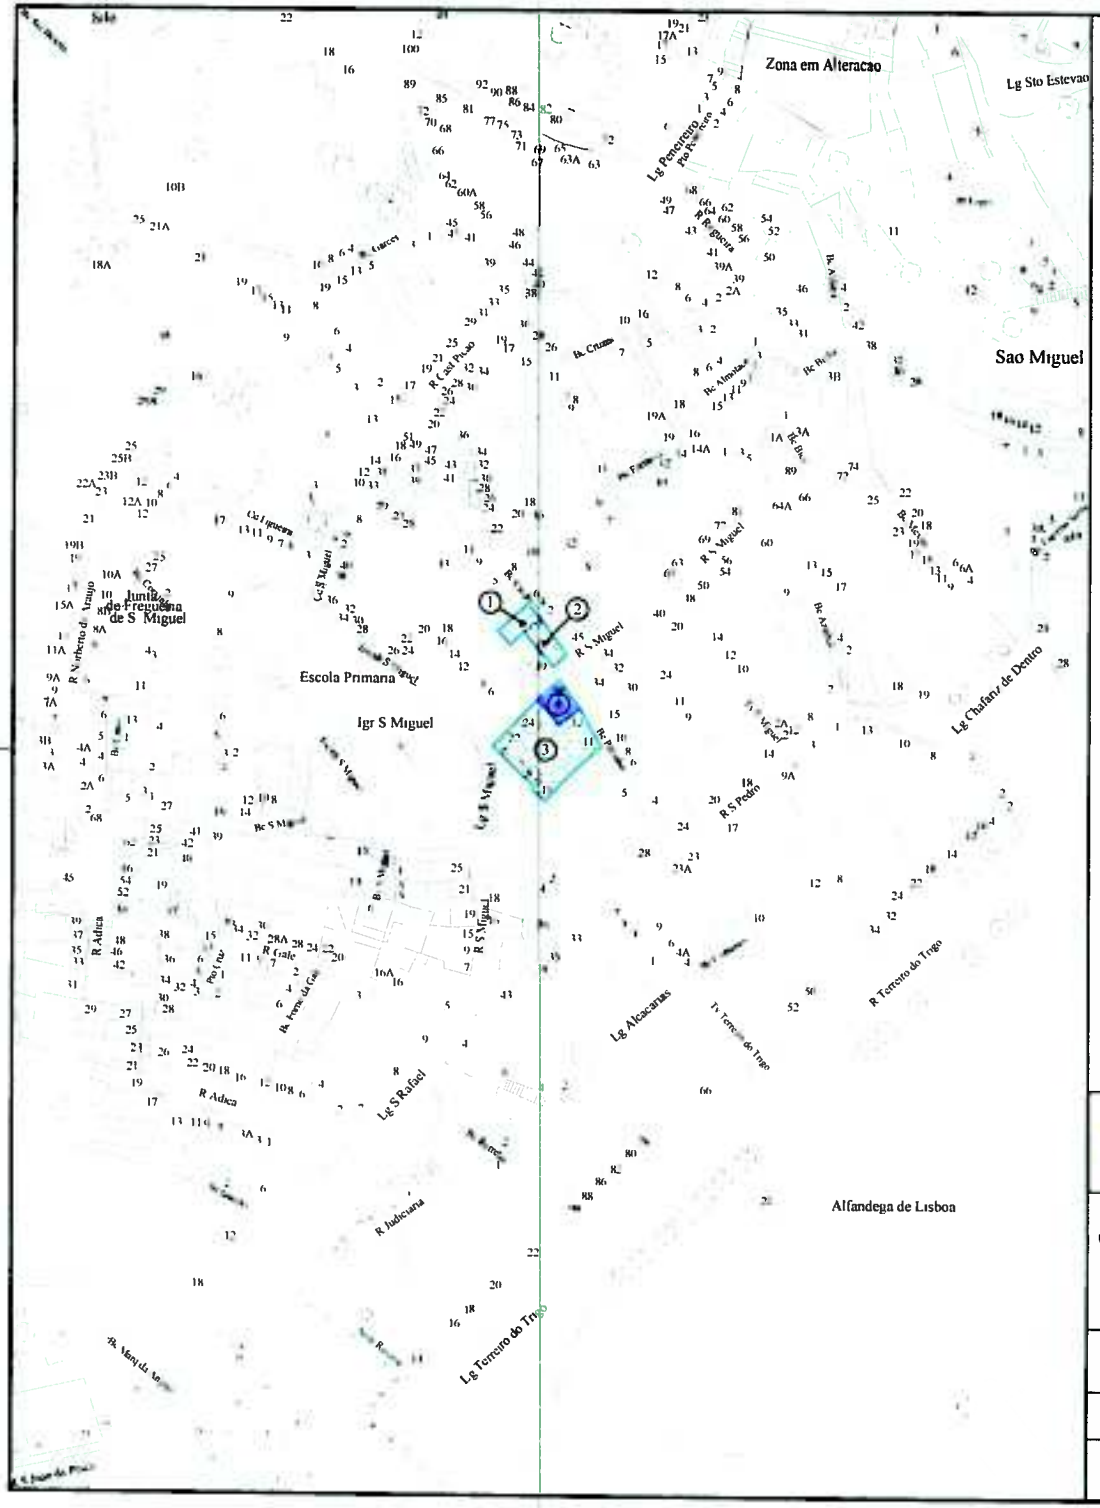

Prédios a transmitir pela C.M.L.

① área registada 28,00m2

② área registada 30,00m2

③ área registada 217,00m2

Bem futuro a transmitir pela C.M.L.

④ área registada 36,00m2

Proveniências

Parcela 1 — Ana Maria Fagulha Manteiga Alves da Costa e Marido
Esc. em 02-08-1996 (Tombo 6188)
Área 28,00m2

Parcela 2 — Maria Isabel Ribeiro Catanhe de Menezes
Esc. em 03-10-1997 (Tombo 6247)
Área 30,00m2

Parcela 3 — João Miguel Carvalho Conceição Pereira e Outros
Esc. em 22-07-2009 des.nº 08/055/02 (Tombo 10397)
Área 217,00m2

CÓDIGOS DE CADASTRO

C.M.L.

D.M.G.P. Direção Municipal de Gestão Patrimonial
DIVISÃO DE OPERAÇÕES PATRIMONIAIS

Desenho N

PLANTA DOS PRÉDIOS URBANOS A TRANSMITIR PELA C.M.L.
À ASSOCIAÇÃO DE TURISMO DE LISBOA EM REGIME
DE DIREITO DE SUPERFICIE

Arquivo N
16/060/DMGP

Planta da cidade
12 F

Escala
1:1000

Local
LARGO DE SÃO MIGUEL, RUA DE SÃO MIGUEL
BECO DO POCINHO E BECO CARDOSA

O Des / Top.	O Técnico	A Chefe de Divisao
Carlos Figueiredo	Paula Ribeiro	Catarina Milharó

Ver.	Substitui.	Substit. por.	Proc. E	Proc. CML	Data
				13494/CML/2016	15 / 06 / 2016

ANEXO VII

Proc.º 22H/2016